


1	STOCKAGE ALIMENTAIRE	17.80 m ²
2	COULOIR	16.40 m ²
3	CAVE	7.91 m ²
4	CAVE	7.84 m ²
5	CAVE	7.90 m ²
6	CAVE	23.86 m ²

VILLE DE SAINT-NAZAIRE
 DIRECTION PATRIMOINE IMMOBILIER
 GESTION DU PATRIMOINE
 44606 SAINT-NAZAIRE CEDEX
 TEL.:02.40.00.49.97.



ENSEMBLE	A.S.C TRAIT D'UNION		
CODE PATRIBAT	75		
ADRESSE	17 RUE DUFREXOU		
N° PLAN SIMP	010N00SO	NIVEAU	Sous Sol
CODE INVENTAIRE	9060	CREATION :	18.09.01
ECHELLE	1/100e	MODIFIE :	
DESSINATEUR	JC G		

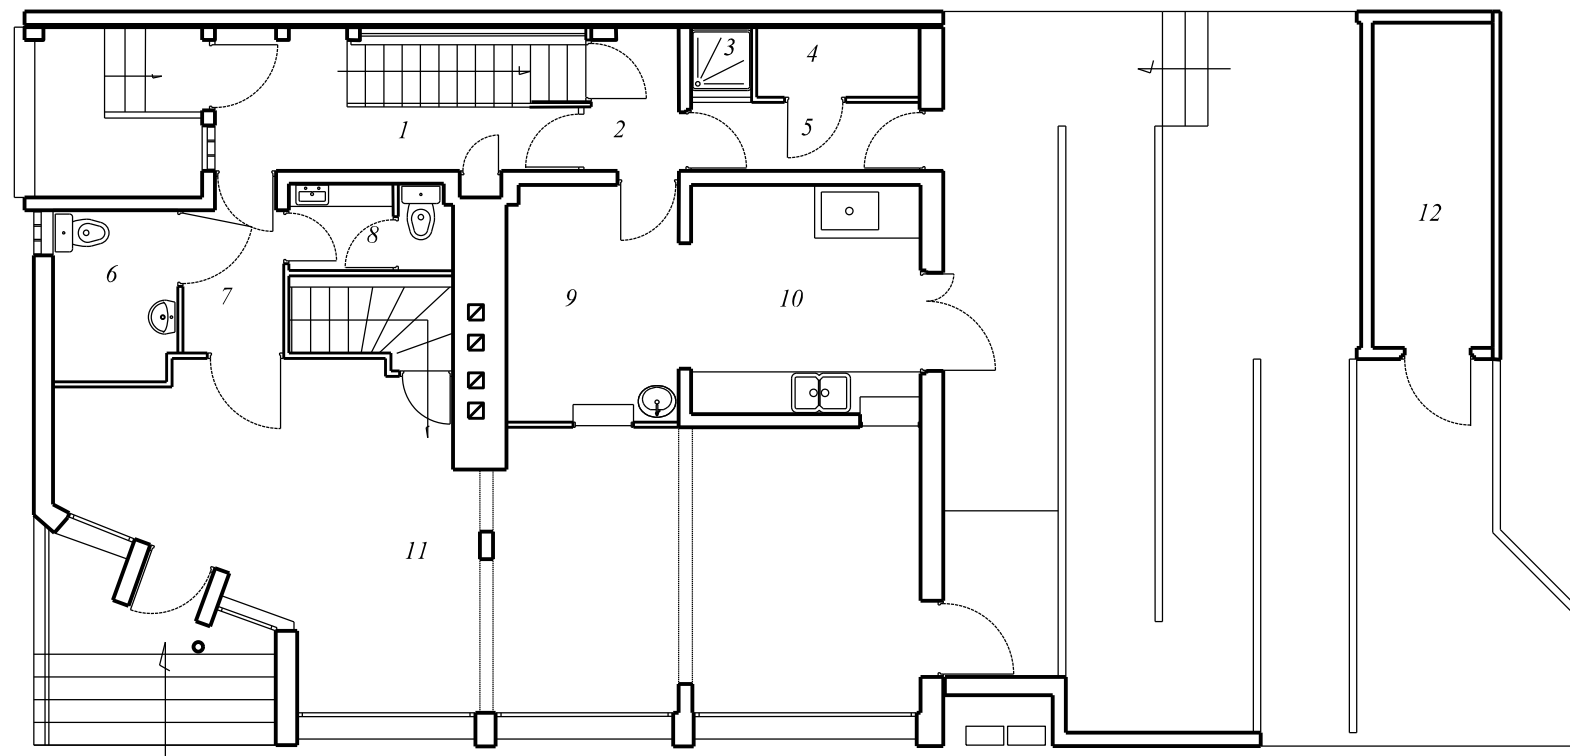


1	DEGAGEMENT	5.88 m ²
2	SAS	2.32 m ²
3	DOUCHE DU PERSONNEL	0.74 m ²
4	LOCAL TECHNIQUE	2.00 m ²
5	DEGAGEMENT	2.73 m ²
6	SANITAIRE HANDICAPES	3.30 m ²
7	SAS	3.15 m ²
8	SANITAIRE DU PERSONNEL	2.53 m ²
9	CUISINE	7.11 m ²
10	PLONGE	9.74 m ²
11	SALLE A MANGER	40.57 m ²
12	LOCAL POUBELLES	6,83 m ²

VILLE DE SAINT-NAZAIRE
 DIRECTION PATRIMOINE IMMOBILIER
 GESTION DU PATRIMOINE
 44606 SAINT-NAZAIRE CEDEX
 TEL:02.40.00.49.97.



ENSEMBLE	A.S.C TRAIT D'UNION		
CODE PATRIBAT	75		
ADRESSE	17 RUE J.P DUFREXOU		
N° PLAN SIMP	010N0000	NIVEAU	RDC
CODE INVENTAIRE	9060	CREATION :	18.09.01
ECHELLE	1/100e	MODIFIE :	
DESSINATEUR	JC G		

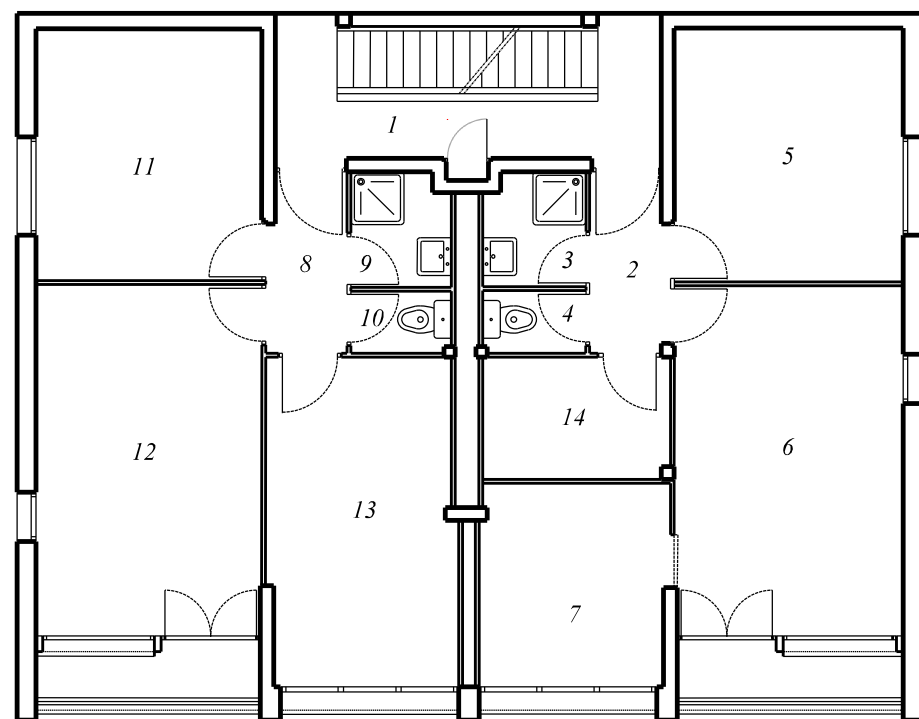


1	PALIER	6.01 m ²
2	ENTREE	2.46 m ²
3	TOILETTES	2.01 m ²
4	WC	1.12 m ²
5	BUREAU	10.16 m ²
6	BUREAU	14.01 m ²
7	SALLE DE REPOS	6,66 m ²
8	ENTREE	2.49 m ²
9	TOILETTES	1.96 m ²
10	WC	1.08 m ²
11	BUREAU	9.95 m ²
12	BUREAU	13.89 m ²
13	BUREAU	10.78 m ²
14	INFIRMERIE	4,00 m ²

VILLE DE SAINT-NAZAIRE
 DIRECTION PATRIMOINE IMMOBILIER
 GESTION DU PATRIMOINE
 44606 SAINT-NAZAIRE CEDEX
 TEL.:02.40.00.49.97.



ENSEMBLE	A.S.C TRAIT D'UNION		
CODE PATRIBAT	75		
ADRESSE	17 RUE J.P DUFREXOU		
N° PLAN SIMP	010N0010	NIVEAU	Etage 1
CODE INVENTAIRE	9060	CREATION :	18.09.01
EHELLE	1/100e	MODIFIE :	
DESSINATEUR	JC G		

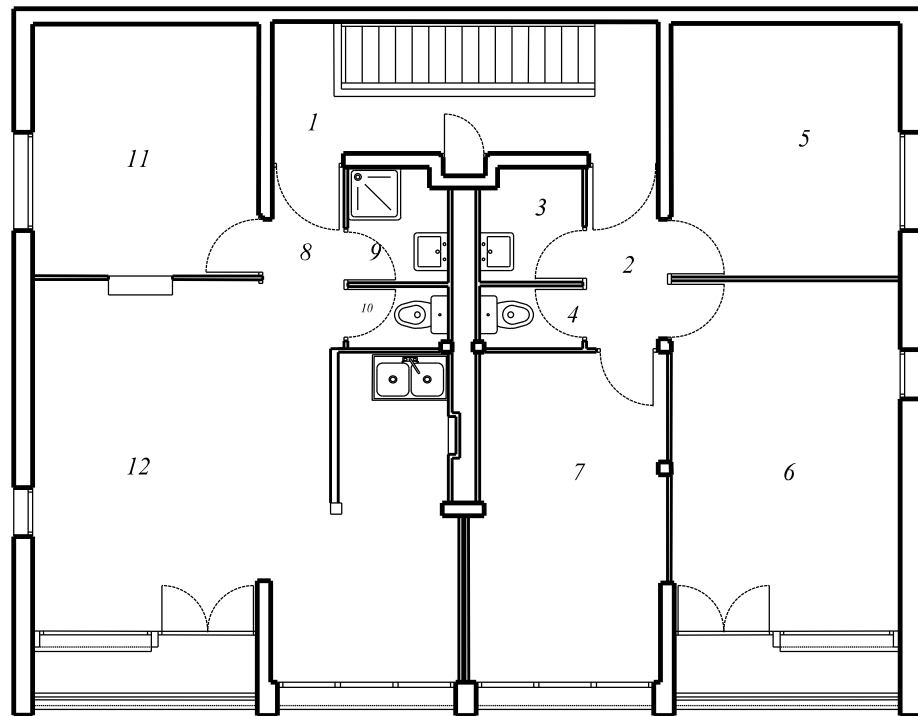

1	PALIER	5.72 m ²
2	ENTREE	2.46 m ²
3	TOILETTES	2.01 m ²
4	WC	1.12 m ²
5	CHAMBRE	10.16 m ²
6	SEJOUR	14.01 m ²
7	CUISINE	11.01 m ²
8	ENTREE	2.06 m ²
9	TOILETTES	1.96 m ²
10	WC	1.08 m ²
11	CHAMBRE	9.95 m ²
12	SEJOUR	25.44 m ²

VILLE DE SAINT-NAZAIRE
 DIRECTION PATRIMOINE IMMOBILIER
 GESTION DU PATRIMOINE
 44606 SAINT-NAZAIRE CEDEX
 TEL.02.40.00.49.97.



ENSEMBLE	A.S.C TRAIT D'UNION		
CODE PATRIBAT	75		
ADRESSE	17 RUE J.P DUFREXOU		
N° PLAN SIMP	010N0020	NIVEAU	Etage 2
CODE INVENTAIRE	9060	CREATION :	18.09.01
ECHELLE	1/100e	MODIFIE :	
DESSINATEUR	JC.G		